


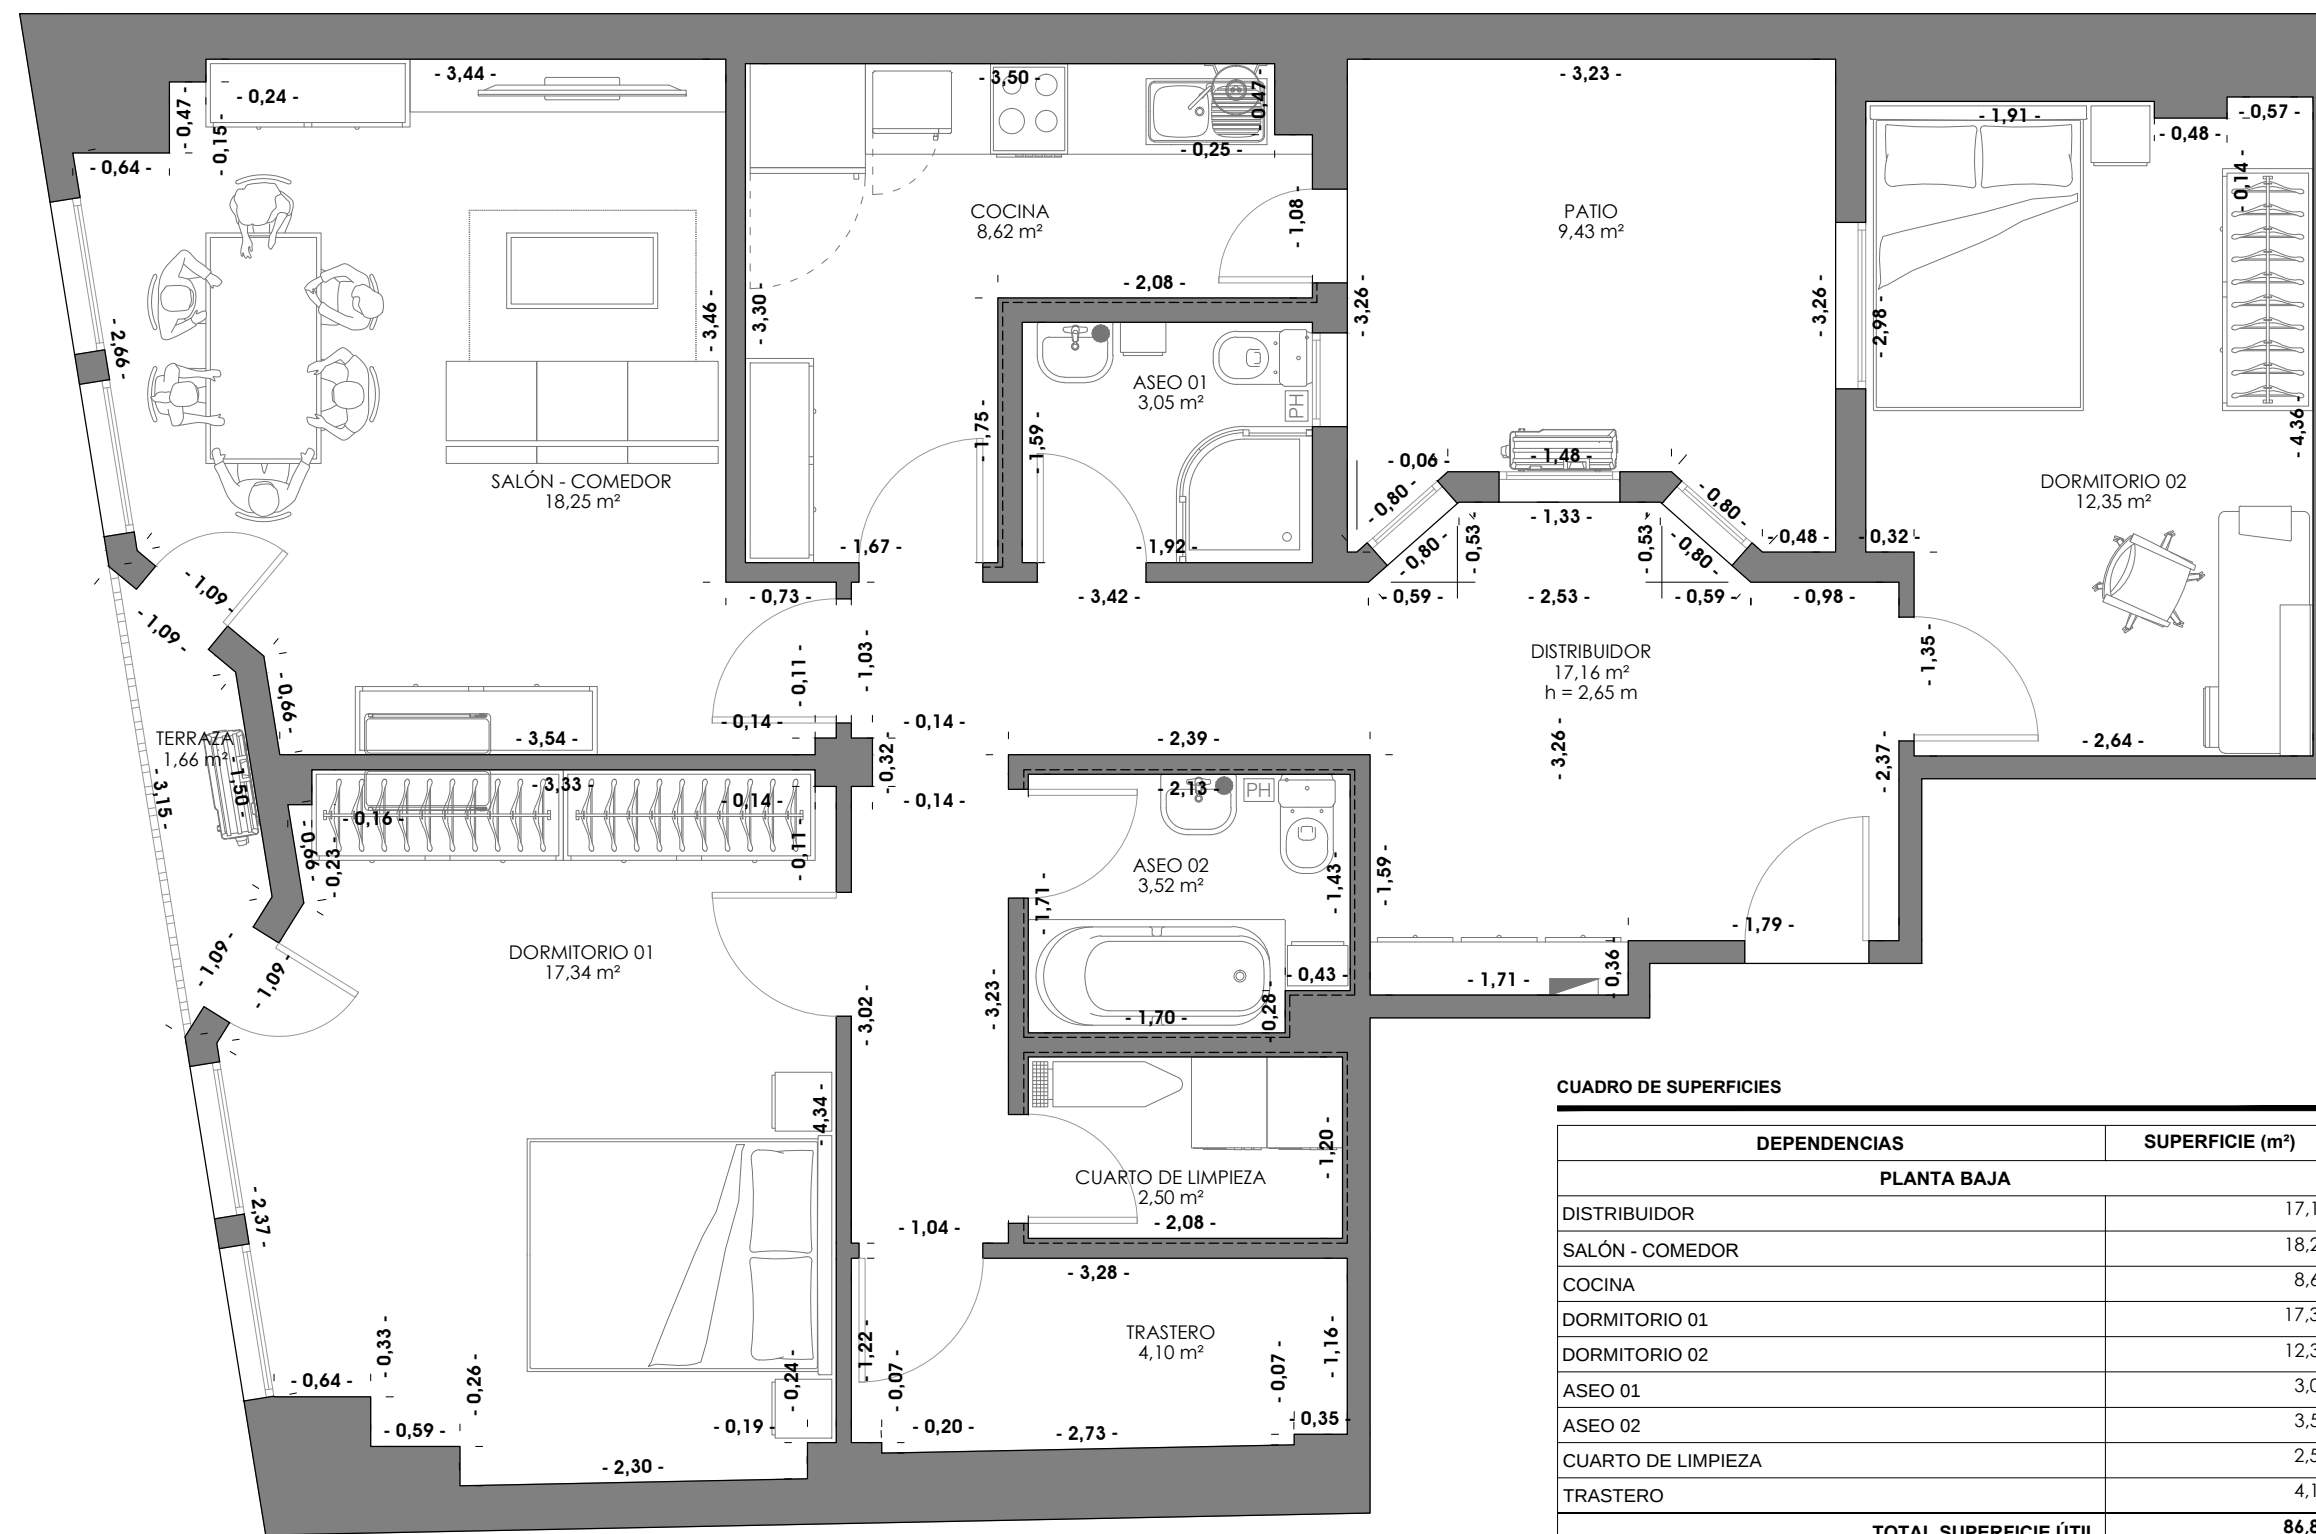

CUADRO DE SUPERFICIES

DEPENDENCIAS	SUPERFICIE (m²)
PLANTA BAJA	
DISTRIBUIDOR	17,16
SALÓN - COMEDOR	18,25
COCINA	8,62
DORMITORIO 01	17,34
DORMITORIO 02	12,35
ASEO 01	3,05
ASEO 02	3,52
CUARTO DE LIMPIEZA	2,50
TRASTERO	4,10
TOTAL SUPERFICIE ÚTIL	86,89
TOTAL SUPERFICIE CONSTRUIDA	118,60



ESTUDIO DE ARQUITECTURA E INGENIERÍA
REFORMA
PROMOTOR: JAIME ALBERTO MORALES BRAVO
CL LEPANTO, 11 - PL:01 PT:B
13700 TOMELLOSO – CIUDAD REAL

ESTADO REFORMADO
DISTRIBUCIÓN, COTAS Y SUPERFICIES

MORALES & MORALES
687418788

JAIME A. MORALES BRAVO
Ingeniero Industrial col. Nº 8.549

E: 1/50

PLANO 02

PLANOS LEYF