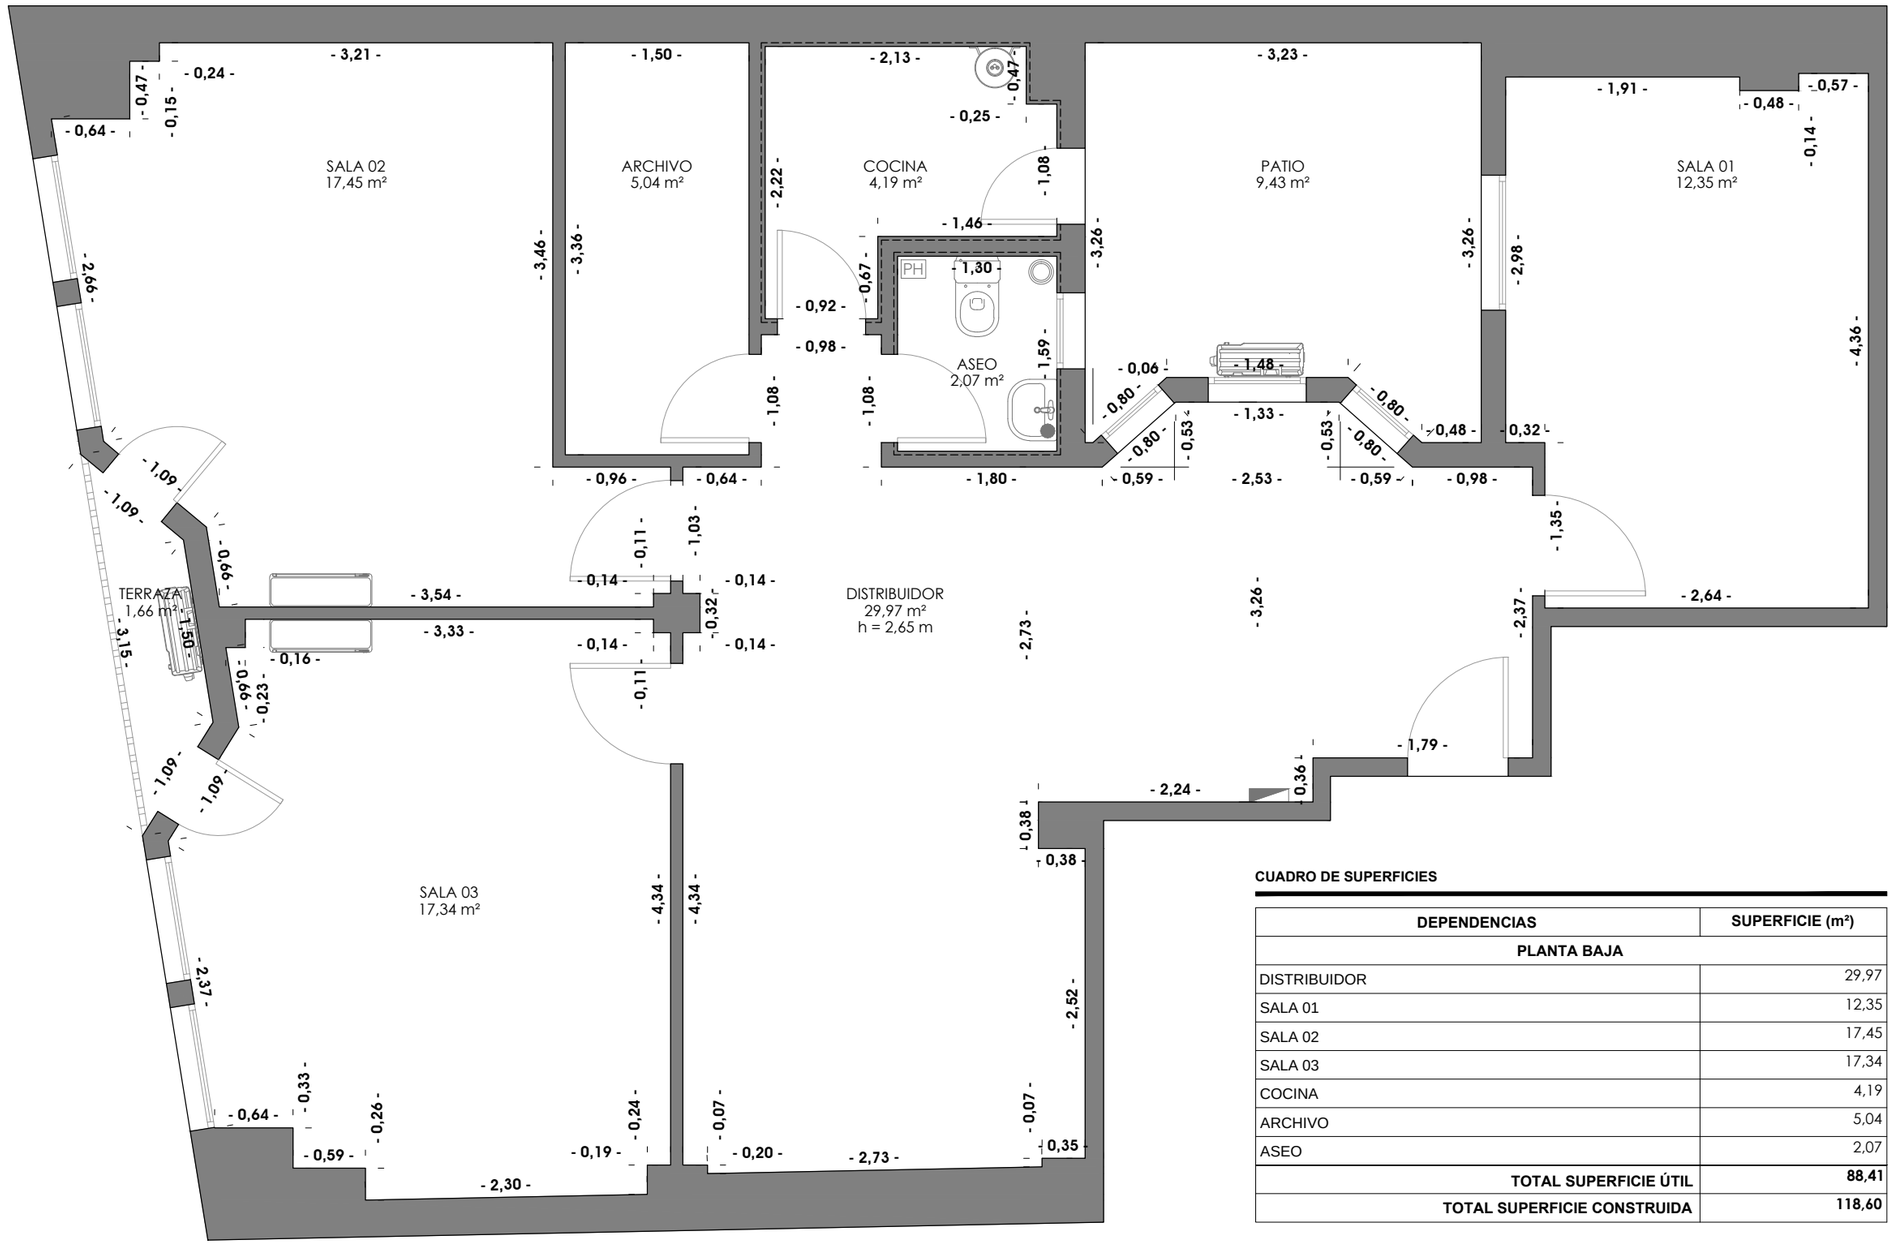

CUADRO DE SUPERFICIES

DEPENDENCIAS	SUPERFICIE (m²)
PLANTA BAJA	
DISTRIBUIDOR	29,97
SALA 01	12,35
SALA 02	17,45
SALA 03	17,34
COCINA	4,19
ARCHIVO	5,04
ASEO	2,07
TOTAL SUPERFICIE ÚTIL	**88,41**
TOTAL SUPERFICIE CONSTRUIDA	**118,60**

ESTUDIO DE ARQUITECTURA E INGENIERÍA
REFORMA
PROMOTOR: JAIME ALBERTO MORALES BRAVO
CL LEPANTO, 11 - PL:01 PT:B
13700 TOMELLOSO – CIUDAD REAL

ESTADO ACTUAL
DISTRIBUCIÓN, COTAS Y SUPERFICIES

MORALES & MORALES
687418788

E: 1/50

PLANO 01

PLANOS LEYF

JAIME A. MORALES BRAVO
Ingeniero Industrial col. Nº 8.549